Detailschnitt Stahlkonstruktion 1:50
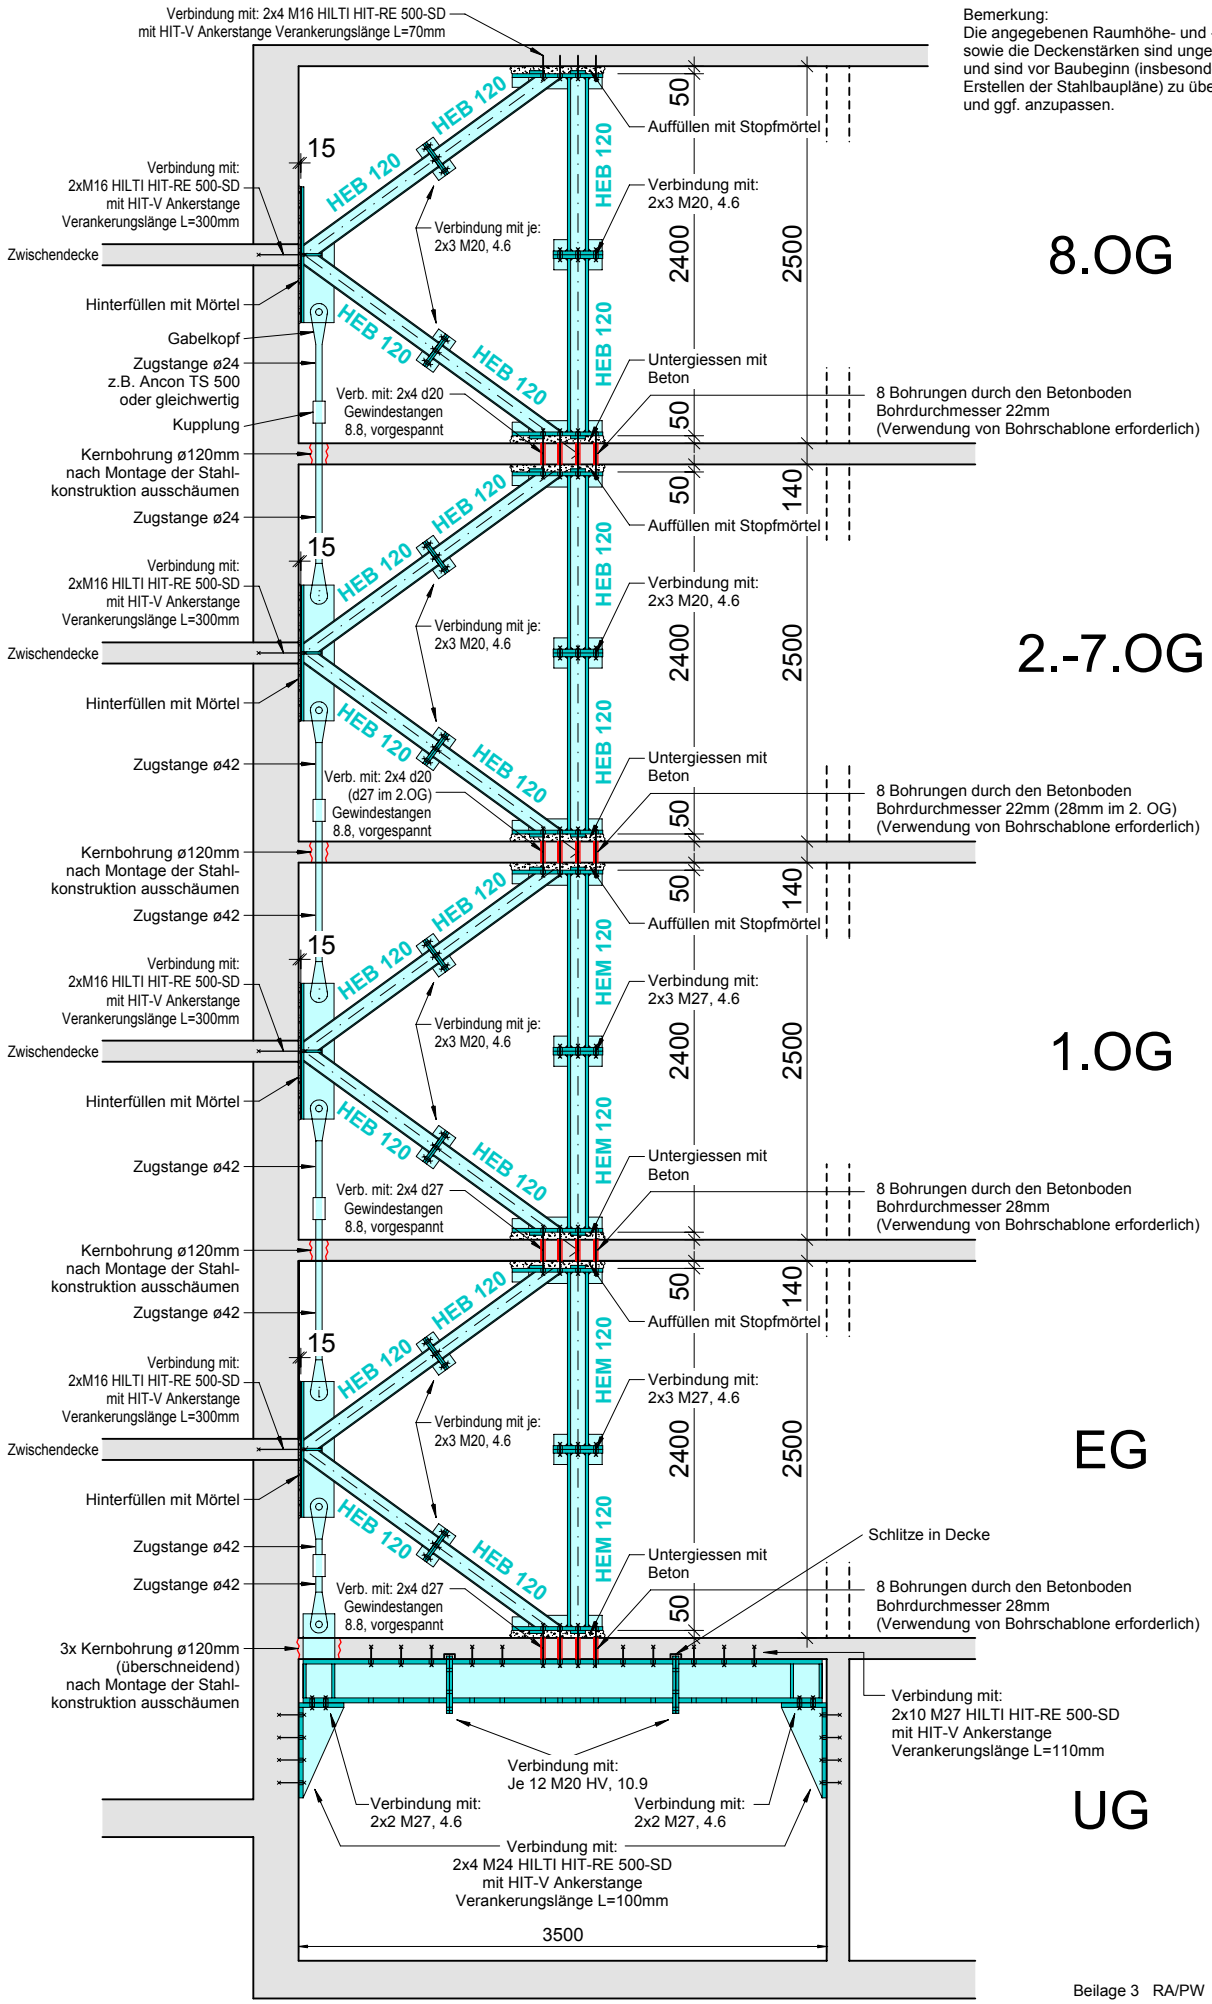
Bemerkung:
Die angegebenen Raumhöhe- und -breiten sowie die Deckenstärken sind ungefähre Werte und sind vor Baubeginn (insbesondere vor dem Erstellen der Stahlbaupläne) zu überprüfen und ggf. anzupassen.